


Утверждена Постановлением Администрации
Ковернинского муниципального округа Нижегородской
области №272 от 02 марта 2026 г.

Схема расположения земельного участка или земельных участков на кадастровом плане территории

Условный номер земельного участка:
Площадь земельного участка: 31 кв.м.

Обозначение характерных точек границ	Координаты	
	X	Y
1	2	3
н1	619278,02	2204470,94
н2	619279,23	2204467,18
н3	619286,75	2204469,61
н4	619285,54	2204473,37
н1	619278,02	2204470,94

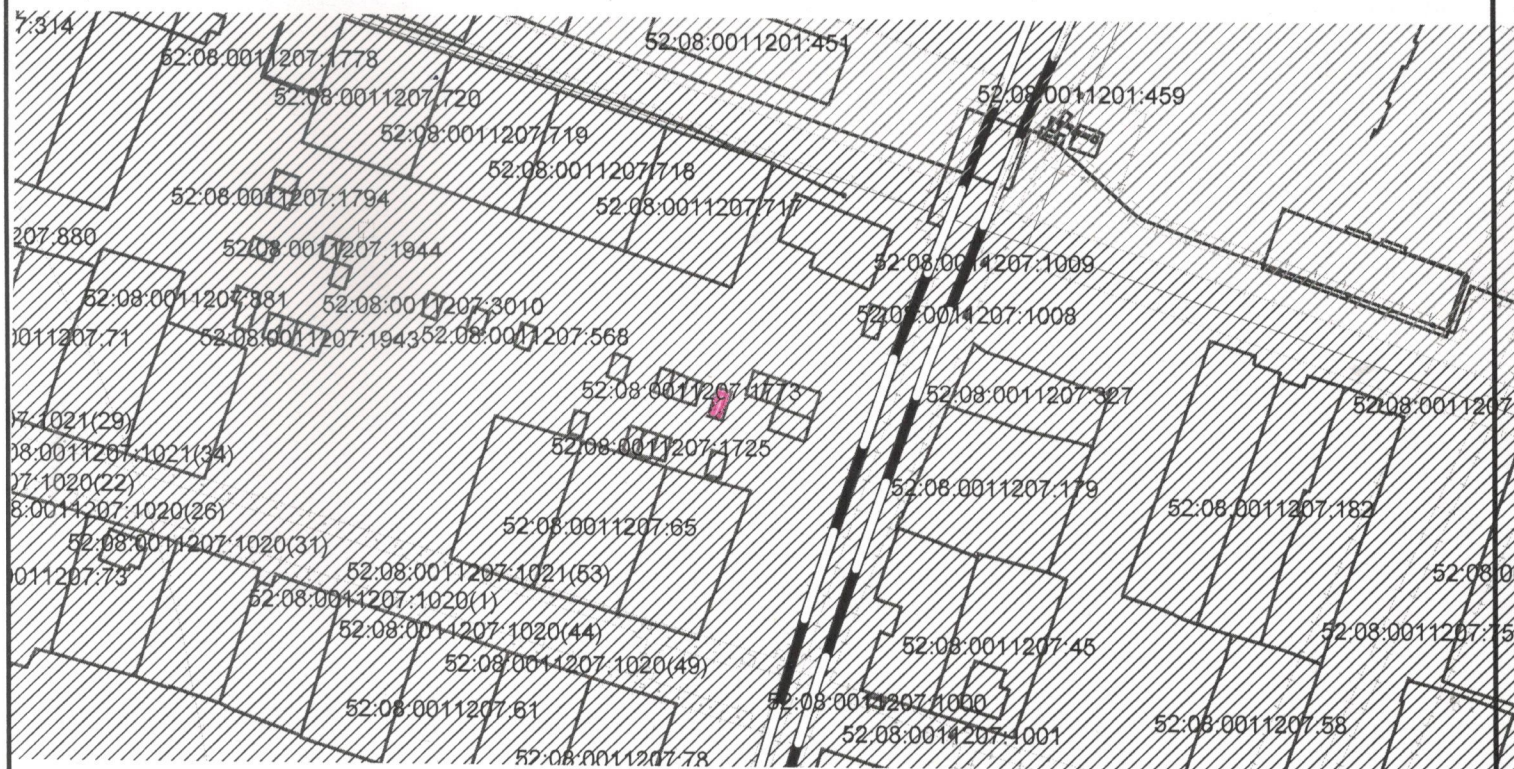

Масштаб 1:2000

Условные обозначения:

_____ - граница населенного пункта