ПРОТОКОЛ № 1
проведения общественных обсуждений

" 29 " января 2025 г. р.п. Ковернино

Присутствовали 22 человека:

Председательствующий:
Сидельникова Е.А. – заместитель главы администрации Ковернинского муниципального округа Нижегородской области по строительству и ЖКХ.

Секретарь:
Большакова А.В. - заместитель начальника управления архитектуры, капитального строительства и ЖКХ администрации Ковернинского муниципального округа Нижегородской области.

Присутствовали:
Васильев А.А. – первый заместитель главы администрации Ковернинского муниципального округа Нижегородской области;
Антонов В.А. – начальник управления архитектуры, капитального строительства и ЖКХ администрации Ковернинского муниципального округа Нижегородской области;
Соколова В.Н. – начальник финансового управления администрации Ковернинского муниципального округа Нижегородской области;
Голубева И.В. – начальник Большемостовского территориального отдела администрации Ковернинского муниципального округа Нижегородской области;
Догадова Л.В. – начальник Гавриловского территориального отдела администрации Ковернинского муниципального округа Нижегородской области;
Бобкова О.Н. – начальник Скоробогатовского территориального отдела администрации Ковернинского муниципального округа;
Храмов Ю.Н. – начальник управления сельского хозяйства администрации Ковернинского муниципального округа Нижегородской области;
Шустова Н.Н. – заведующий отделом архитектуры и строительства отдела архитектуры, капитального строительства и ЖКХ администрации Ковернинского муниципального округа Нижегородской области;
Куликова Е.А. – председатель комитета имущественных отношений администрации Ковернинского муниципального округа Нижегородской области;
Некрасова С.В. – заведующий организационно-правовым отделом администрации Ковернинского муниципального округа Нижегородской области;
Коптелов А.В. – заведующий отделом по физической культуре и спорту администрации Ковернинского муниципального округа Нижегородской области;
Малышева Т.П. – заведующий архивным сектором администрации Ковернинского муниципального округа Нижегородской области;
Жиганова Н.И. - инженер по ремонту управления архитектуры, капитального строительства и ЖКХ администрации Ковернинского муниципального округа Нижегородской области.

Проведение общественных обсуждений назначено постановлением главы местного самоуправления Ковернинского муниципального округа от 10.01.2025 № 1 О назначении общественных обсуждений по вопросу рассмотрения проекта «Доска

почета Ковернинского муниципального округа Нижегородская обл., Ковернинский муниципальный округ, р.п. Ковернино, центральная площадь»

Организатором проведения общественных обсуждений является администрация Ковернинского муниципального округа Нижегородской области.

Общественные обсуждения проводятся 29 января 2025 года в очной форме в конференц-зале администрации Ковернинского муниципального округа, по адресу: р.п.Ковернино, ул.К.Маркса, д.4, в 17-10 часов согласно оповещению о начале публичных слушаний, опубликованному в газете «Ковернинские новости» выпуск № 4 (11670) от 17 января 2025г., а также на официальном сайте администрации Ковернинского муниципального округа в информационно-телекоммуникационной сети «Интернет» и через федеральную государственную информационную систему «Единый портал государственных и муниципальных услуг (функций)» (платформа обратной связи).

Территорией проведения общественных обсуждений является р.п. Ковернино Ковернинского муниципального округа Нижегородской области.

Предложения и рекомендации участников общественных обсуждений принимались с 17 января по 29 января 2025 года по адресу: 606570, Нижегородская область, Ковернинский район, р.п.Ковернино, ул.Карла Маркса, д.4, каб. 52, а также онлайн через платформу обратной связи.

Каких-либо предложений и рекомендаций по рассматриваемому вопросу не поступало.

Предмет общественных обсуждений:

1. Рассмотрение проекта «Доска почета Ковернинского муниципального округа Нижегородская обл., Ковернинский муниципальный округ, р.п. Ковернино, центральная площадь»

СЛУШАЛИ:

Вопрос №1:

- Рассмотрение проекта «Доска почета Ковернинского муниципального округа Нижегородская обл., Ковернинский муниципальный округ, р.п. Ковернино, центральная площадь»

Большакова А.В. доложила, что администрацией округа организована работа по выбору и рассмотрению проекта Доски почета Ковернинского муниципального округа. Рабочей группой в составе заместителя главы администрации по строительству и ЖКХ, председателя комитета имущественных отношений, заместителя начальника УКС, заведующего отделом информационных технологий, связи и технической защиты информации было принято решение организовать общественный онлайн-опрос.

С 20 января по 27 января 2025 года проходило онлайн-голосование по рассмотрению проектов Доски почета Ковернинского муниципального округа по ссылке: https://pos.gosuslugi.ru/lkp/project-contests/14360/.

Предлагаю ознакомится с результатами онлайн-голосования: 67% голосов выбрали проект №2. По результатам голосования предлагаю вынести на обсуждение выбранный проект.

Предложений и замечаний не поступило.

Сидельникова Е.А. предложила подробнее рассмотреть проектную документацию: «Доска почета Ковернинского муниципального округа Нижегородская обл., Ковернинский муниципальный округ, р.п. Ковернино, центральная площадь».

Доска почета Ковернинского муниципального округа

Нижегородская обл., Ковернинский муниципальный округ, р.п. Ковернино, центральная площадь

ООО "НПЦ "Развитие Региона"

г. Городец

2024 г.

Визуализация главного фасада

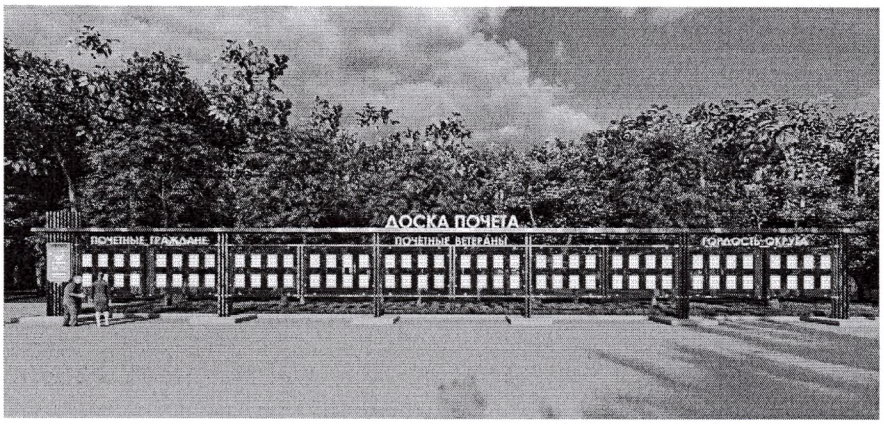

18.09-2024-АС		
Нижегородская обл., Ковернинский муниципальный округ, р.п. Ковернино, центральная площадь		
Доска почета Ковернинского муниципального округа	Стадия: П	Лист: 2	Листов: 12
Визуализация главного фасада	ООО "НПЦ "Развитие Региона" г. Городец	

Главный фасад М 1:50

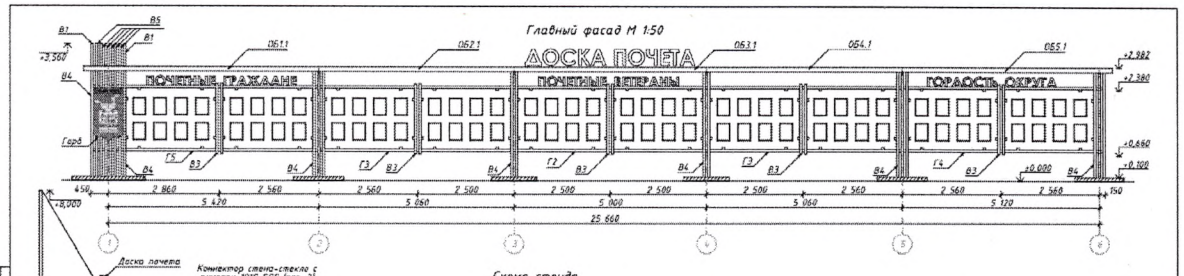

Схема стенда М 1:20

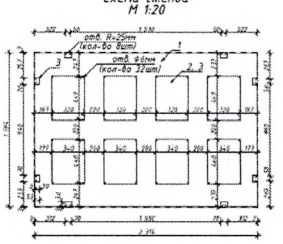

Схема расположения отверстий поз. 2, 3 М 1:20

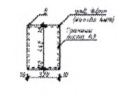

Схема крепления поз. 2, 3

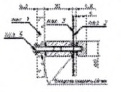

Примечания

1. Данный лист смотреть совместно с листами 8-9.
2. За относительную отм. 0,000 условно принята отметка чистого покрытия.
3. В закаленном прозрачном стекле 6мм марки М1 (поз.1) предусмотреть по краям 8 полуовальных отверстий R=25мм для крепления конвектора стекло-стекло с анкером 1915 SSS (поз.4) к каркасу (общее кол-во отв. = 80шт).
4. Для крепления закаленного прозрачного стекла 4мм марки М1 (поз.2) и прозрачного ПЭТ А толщиной 2мм (поз.3) к пилонетту прозрачному стеклу 6мм марки М1 (поз.1) с помощью держателя 5.22 L=15/20 мм D=16 мм Si=4-8/4-6 мм (поз.5) предусмотреть по 4 отверстия Ф=6мм в поз.2 (общее кол-во отв. = 320шт) и 8 поз.3 (общее кол-во отв. = 320шт) (см. Схему расположения отверстий в поз. 2, 3). В поз.3 также предусмотреть по 32 отверстия Ф=6мм (общее кол-во отв. = 320шт) (см. Схему стенда).
5. Фотографии закрепляются между стеклом 4 мм (поз.2) и листом ПЭТ 2 мм (поз.3) (см. схему крепления поз. 2, 3).
6. Для монтажа поз. 3 предусмотреть отверстия в каркасе 6ø8 мм (80шт).
7. Края стекол должны быть отшлифованы, углы немного закруглены.

Спецификация элементов стенда

Поз.	Обозначение	Наименование	Кол-во, шт	Площадь м2	Прим.
1	ГОСТ 30698-2014	Стекло 6 мм закаленное прозрачное марки М1 1594х2334 мм	10	35,9	
2	ГОСТ 30698-2014	Стекло 4 мм закаленное прозрачное марки М1 480х340 мм	80	12,8	
3		ПЭТ А, толщина 2 мм, прозрачный, 460х240 мм	80	12,8	
4		Конвектор стекло-стекло с анкером 1915 SSS	80		
5		Держатель 5.22 L=15/20 мм D=16, мм Si=4-8/4-6 мм (нижель)	320		

18.09-2024-АС		
Нижегородская обл., Ковернинский муниципальный округ, р.п. Ковернино, центральная площадь		
Доска почета Ковернинского муниципального округа	Стадия: П	Лист: 3	Листов: 12
Главный фасад М 1:50. Схема стенда М 1:20	ООО "НПЦ "Развитие Региона" г. Городец	

Уважаемые участники общественных обсуждений, предлагаю высказать свои предложения, замечания и рекомендации по выбранному проекту: «Доска почета Ковернинского муниципального округа Нижегородская обл., Ковернинский муниципальный округ, р.п. Ковернино, центральная площадь».

Предложений и замечаний не поступило

По итогам общественных обсуждений приняты следующие решения:

1) Общественные обсуждения по вопросу рассмотрения проекта «Доска почета Ковернинского муниципального округа Нижегородская обл., Ковернинский муниципальный округ, р.п. Ковернино, центральная площадь» считать состоявшимися.

2) Проектную документацию: «Доска почета Ковернинского муниципального округа Нижегородская обл., Ковернинский муниципальный округ, р.п. Ковернино, центральная площадь», считать рассмотренной и согласованной.

Председательствующий _____ Е.А. Сидельникова

Секретарь _____ А.В. Большакова